



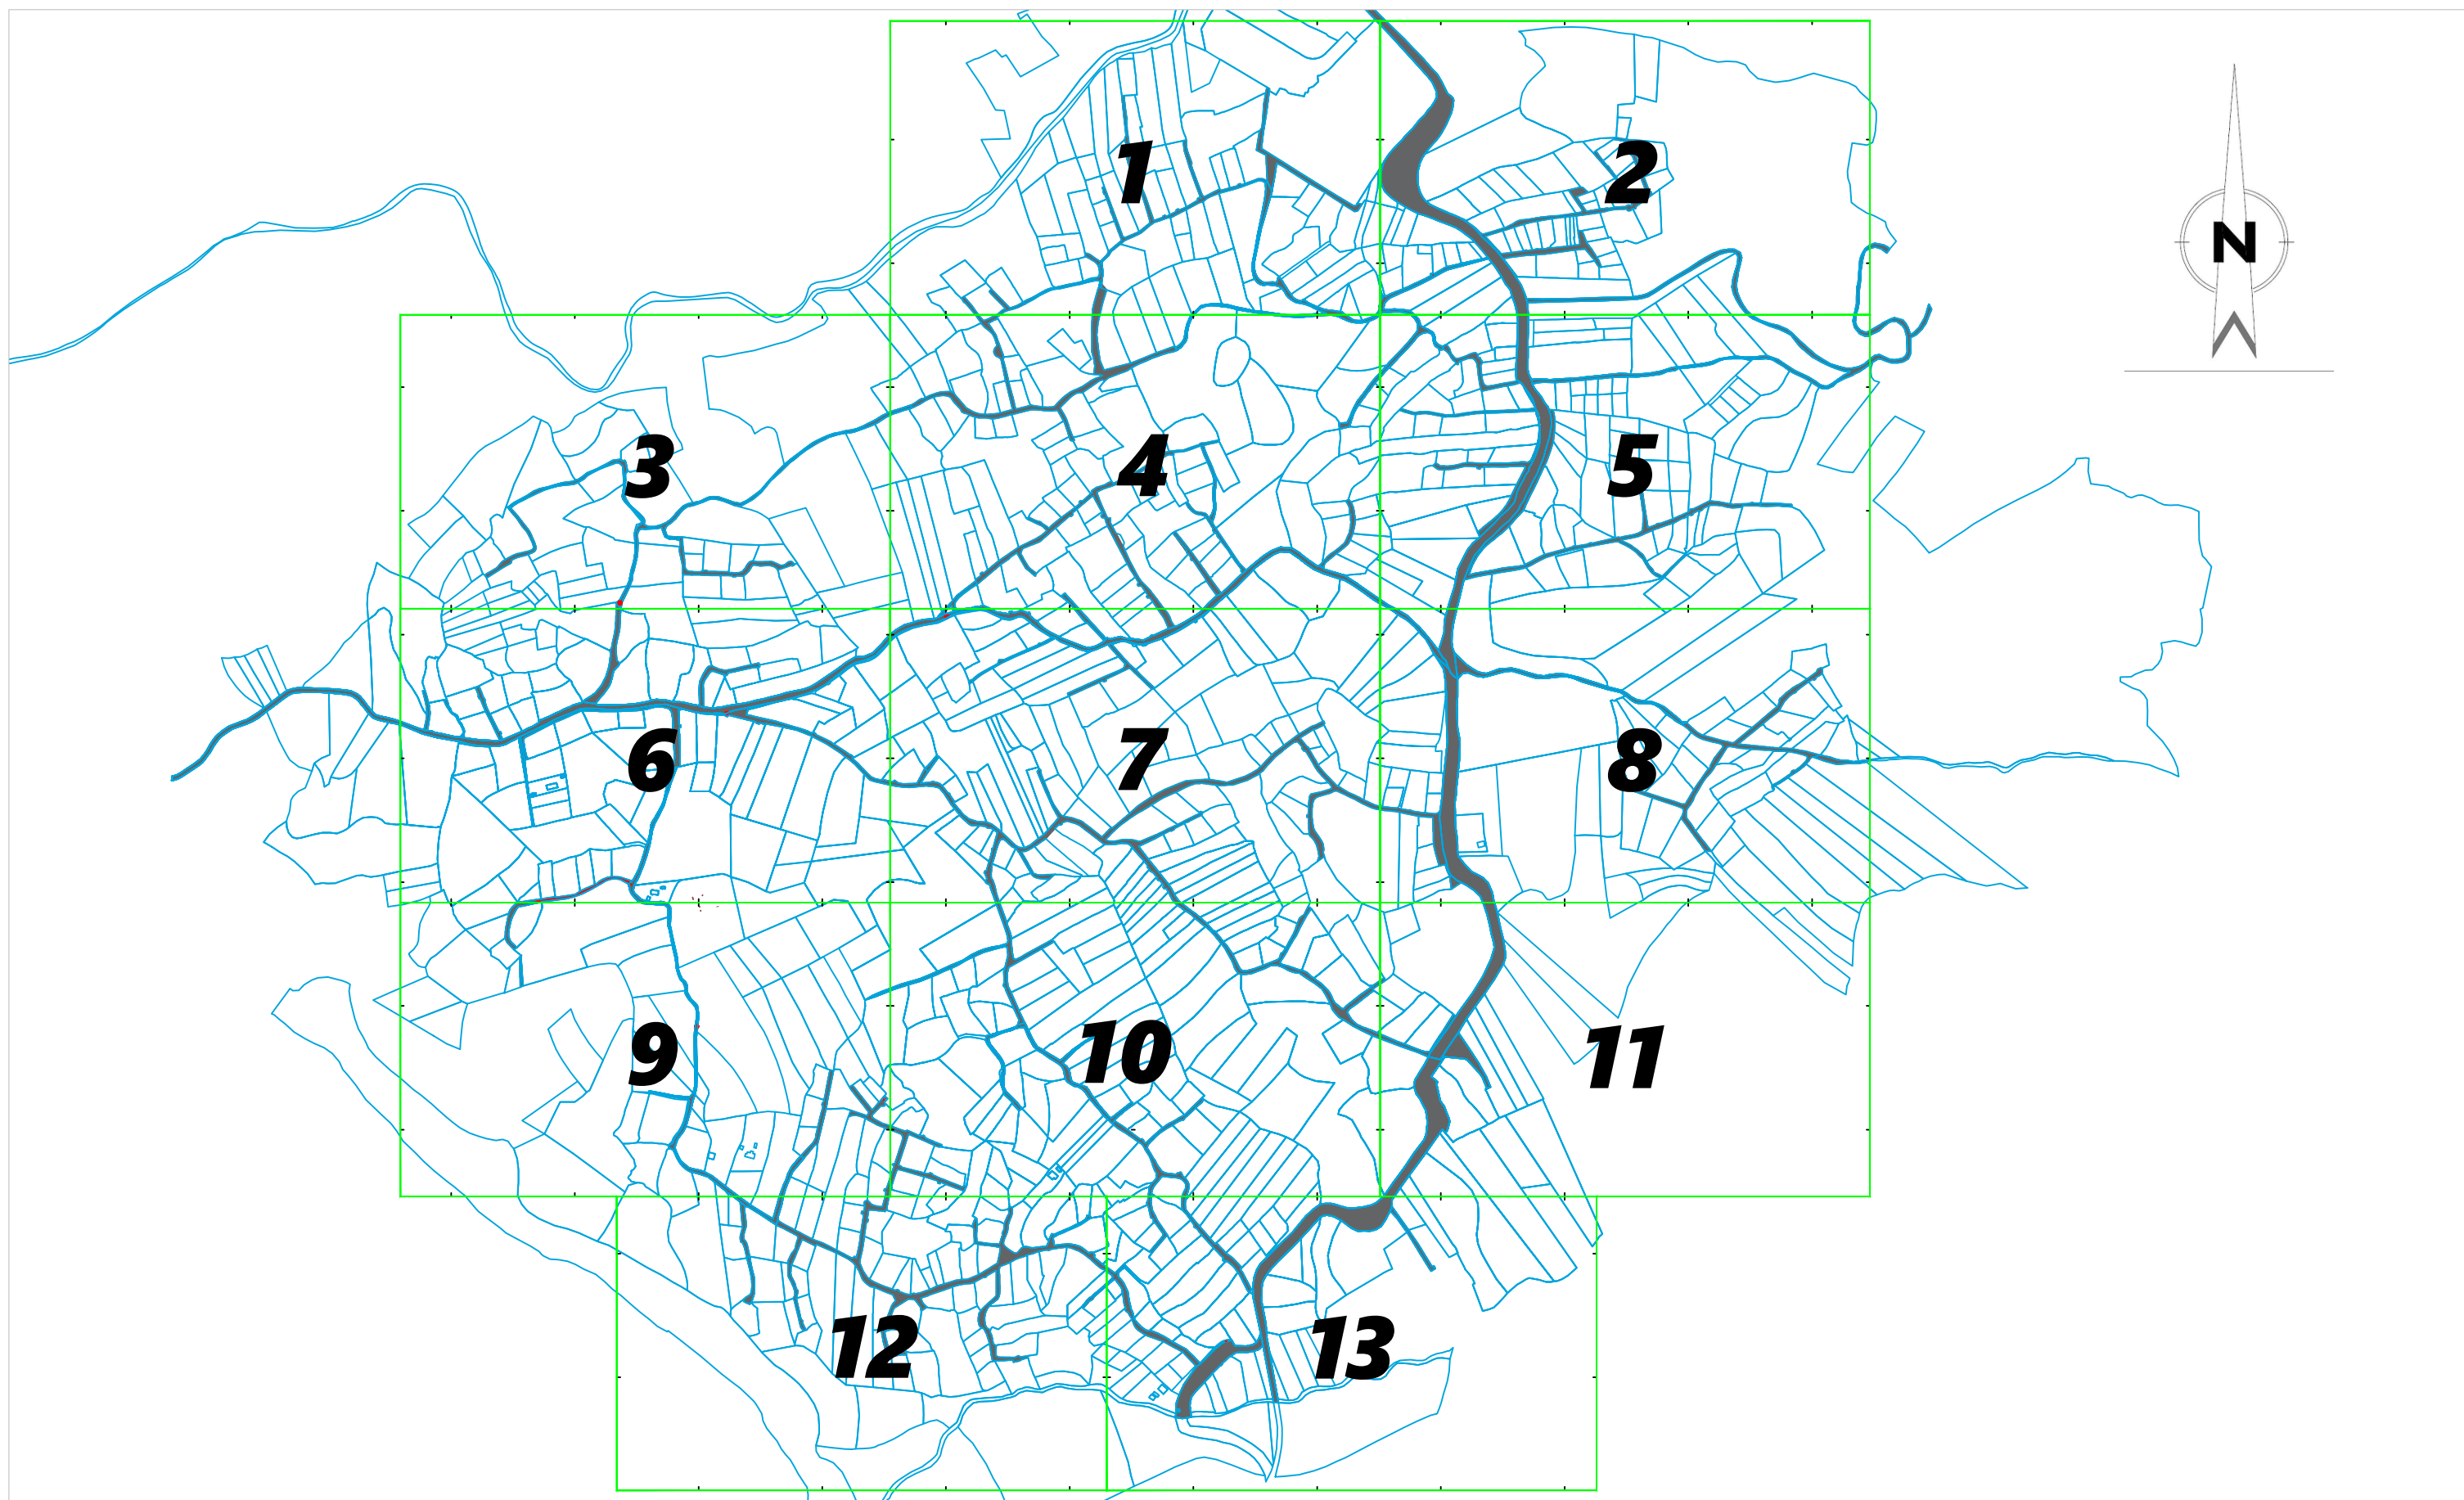

ESCALA 1/ 10000

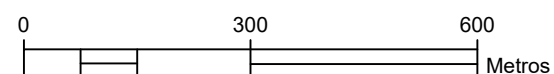

TÍTULO INVENTARIADO DE ELEMENTOS DE LA RED DE AGUA POTABLE DE LA URBANIZACIÓN VALDESANMARTÍN		 EL INGENIERO EN GEOMÁTICA Y TOPOGRAFÍA:  Fdo. JORGE FERNANDEZ SAEZ Colegiado N° 5543	
CLIENTE	Comunidad de aguas de Valdesanmartín	FECHA	Octubre 2018
SITUACIÓN	El Tiemblo (Ávila)		
Formato / ESCALA	PLANO 1.PLANO GENERAL. DISTRIBUCIÓN DE HOJAS.		
SISTEMA			
Utm - ETRS 89			