


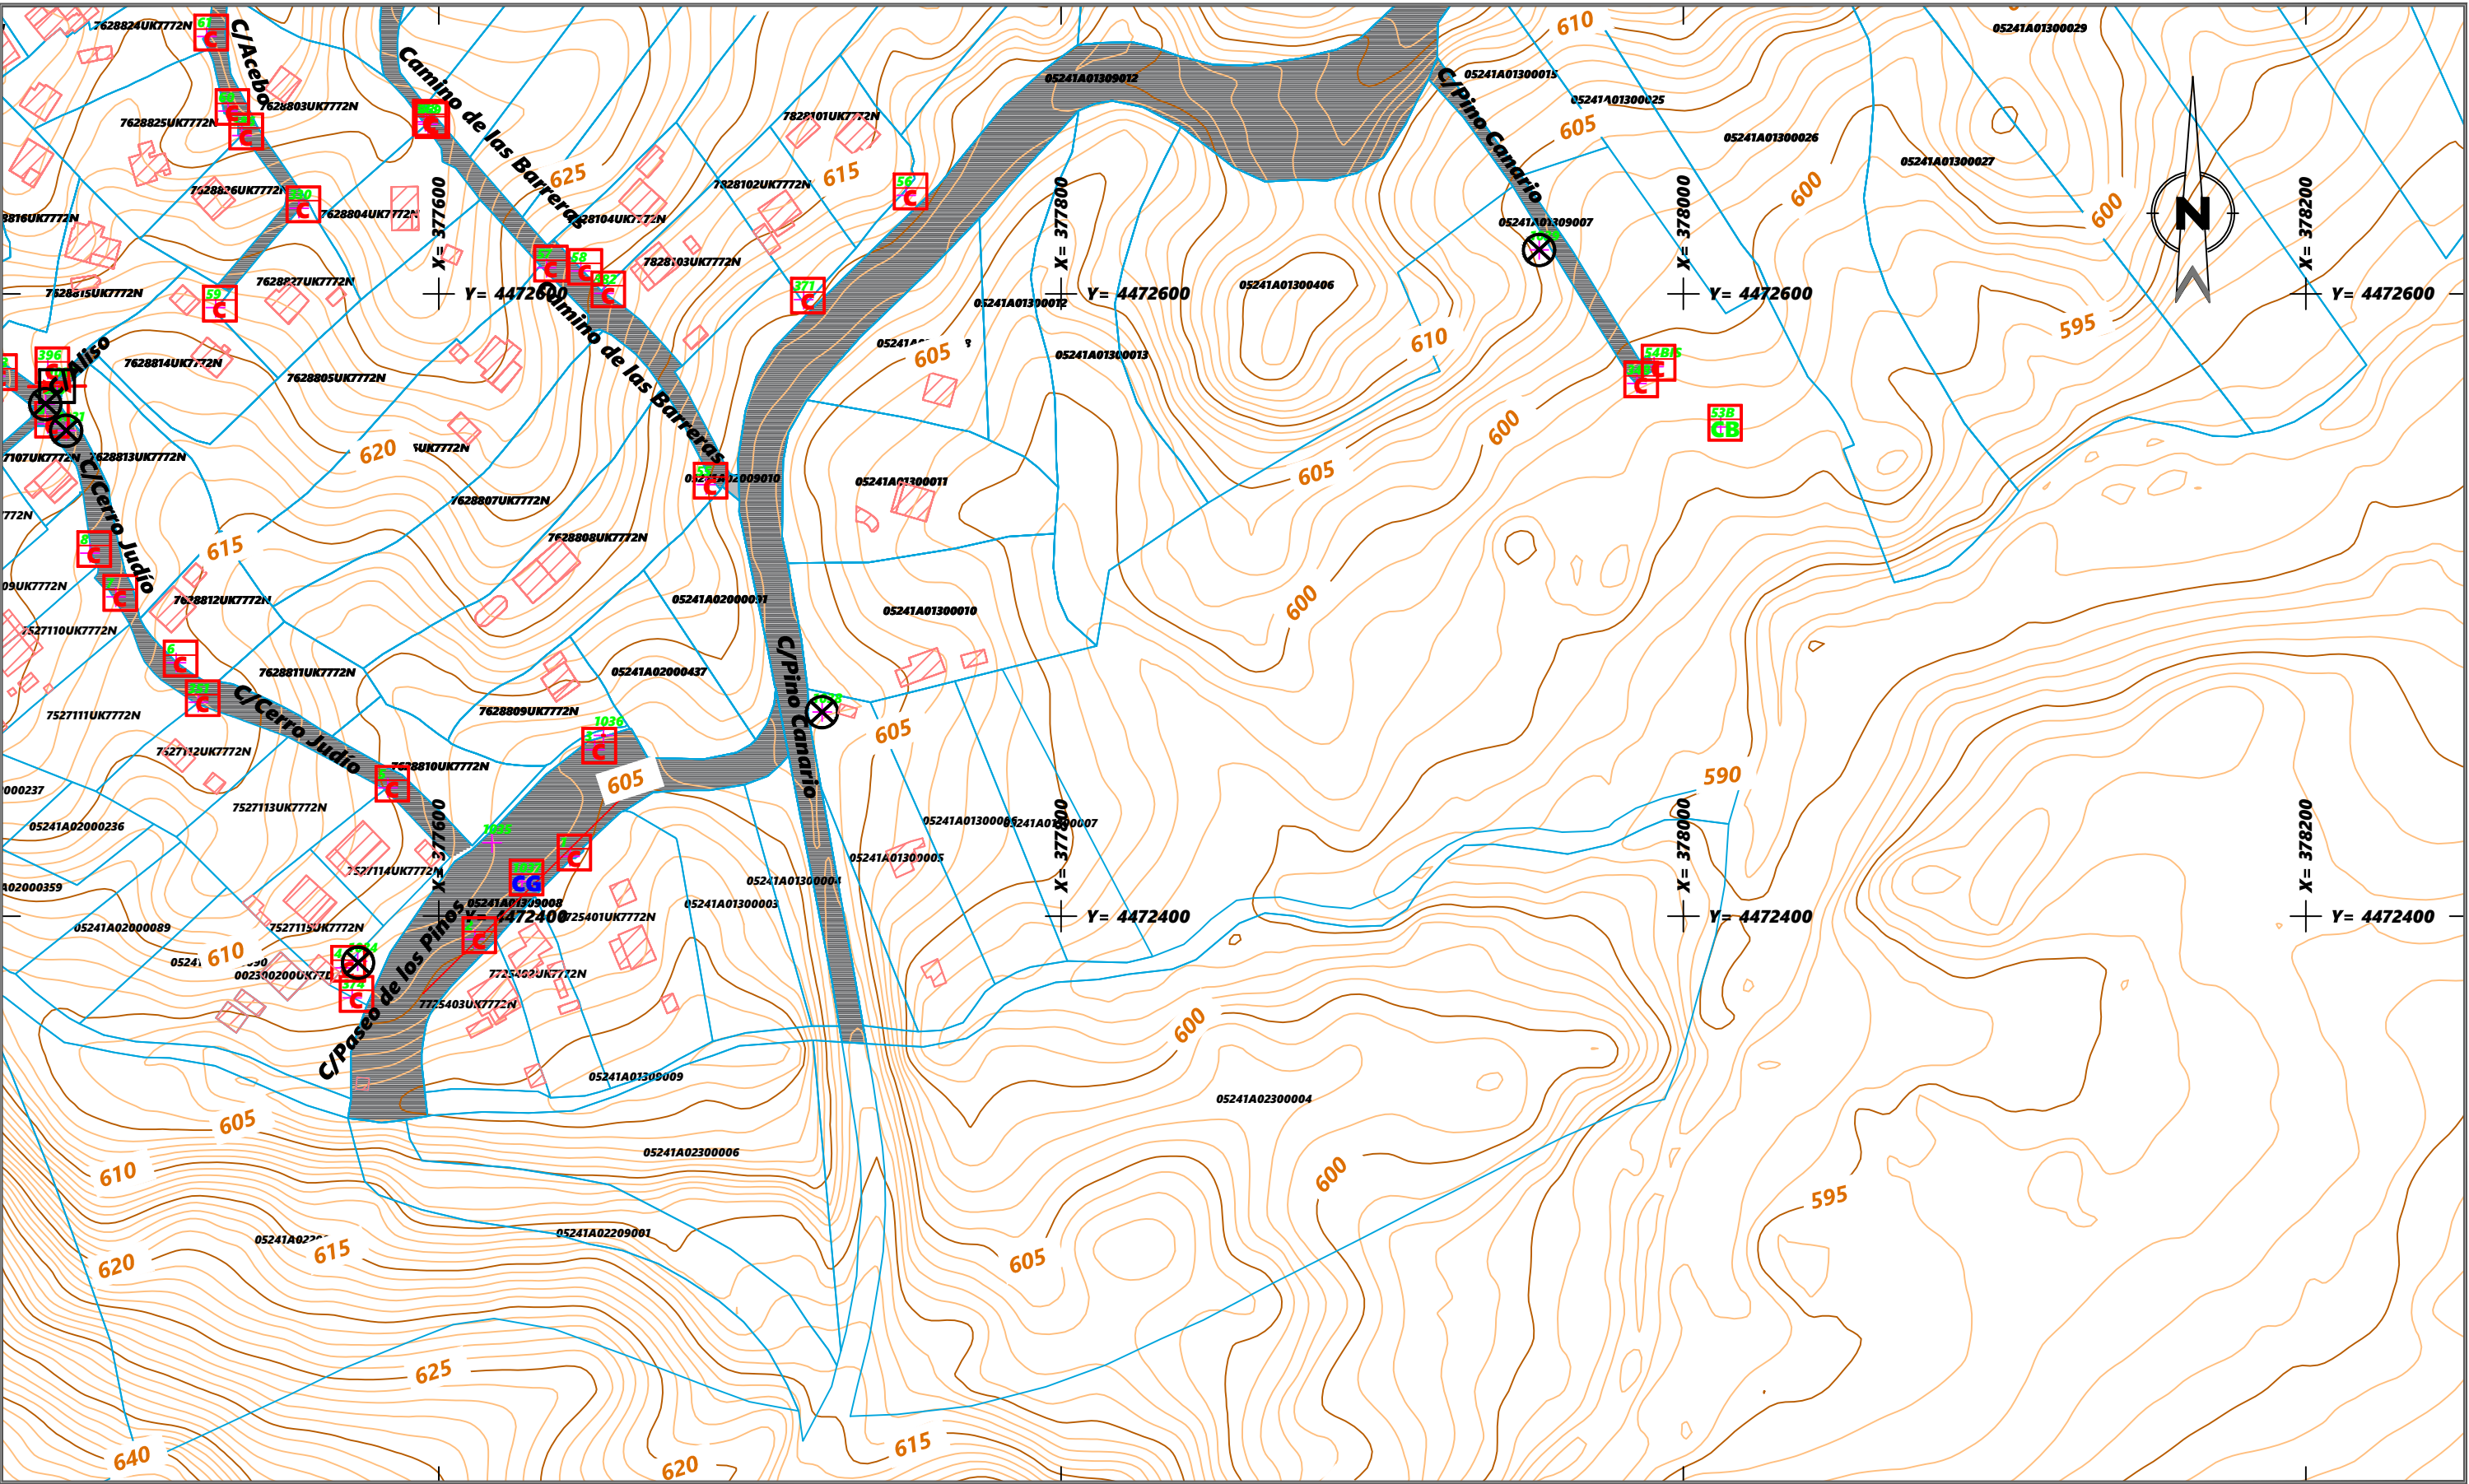


LEYENDA

- Curvas de nivel
- Curvas de nivel maestras
- Parc. catastro
- Construcciones
- Reductora presión
- Ventosa
- Desague
- Llave de corte
- Contador
- Contador baja
- Contador general
- Llave de corte general

DISTRIBUCIÓN DE HOJAS

	1	2
3	4	5
6	7	8
9	10	11
	12	13

ESCALA 1/ 2000

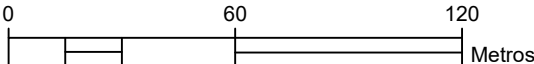

TÍTULO INVENTARIADO DE ELEMENTOS DE LA RED DE AGUA POTABLE DE LA URBANIZACIÓN VALDESANMARTÍN	
CLIENTE Comunidad de aguas de Valdesanmartín	FECHA Octubre 2018
SITUACIÓN El Tiemblo (Ávila)	
Formato / ESCALA A3 / 1:2000	PLANO 14. ELEMENTOS DE LA RED DE AGUA POTABLE (HOJA 13)
SISTEMA Utm - ETRS 89	

TOPSA TOPOGRAFIA

EL INGENIERO EN GEOMÁTICA Y TOPOGRAFIA:

Jorge Fernandez Saez

Fdo. JORGE FERNANDEZ SAEZ
Colegiado N° 5543