


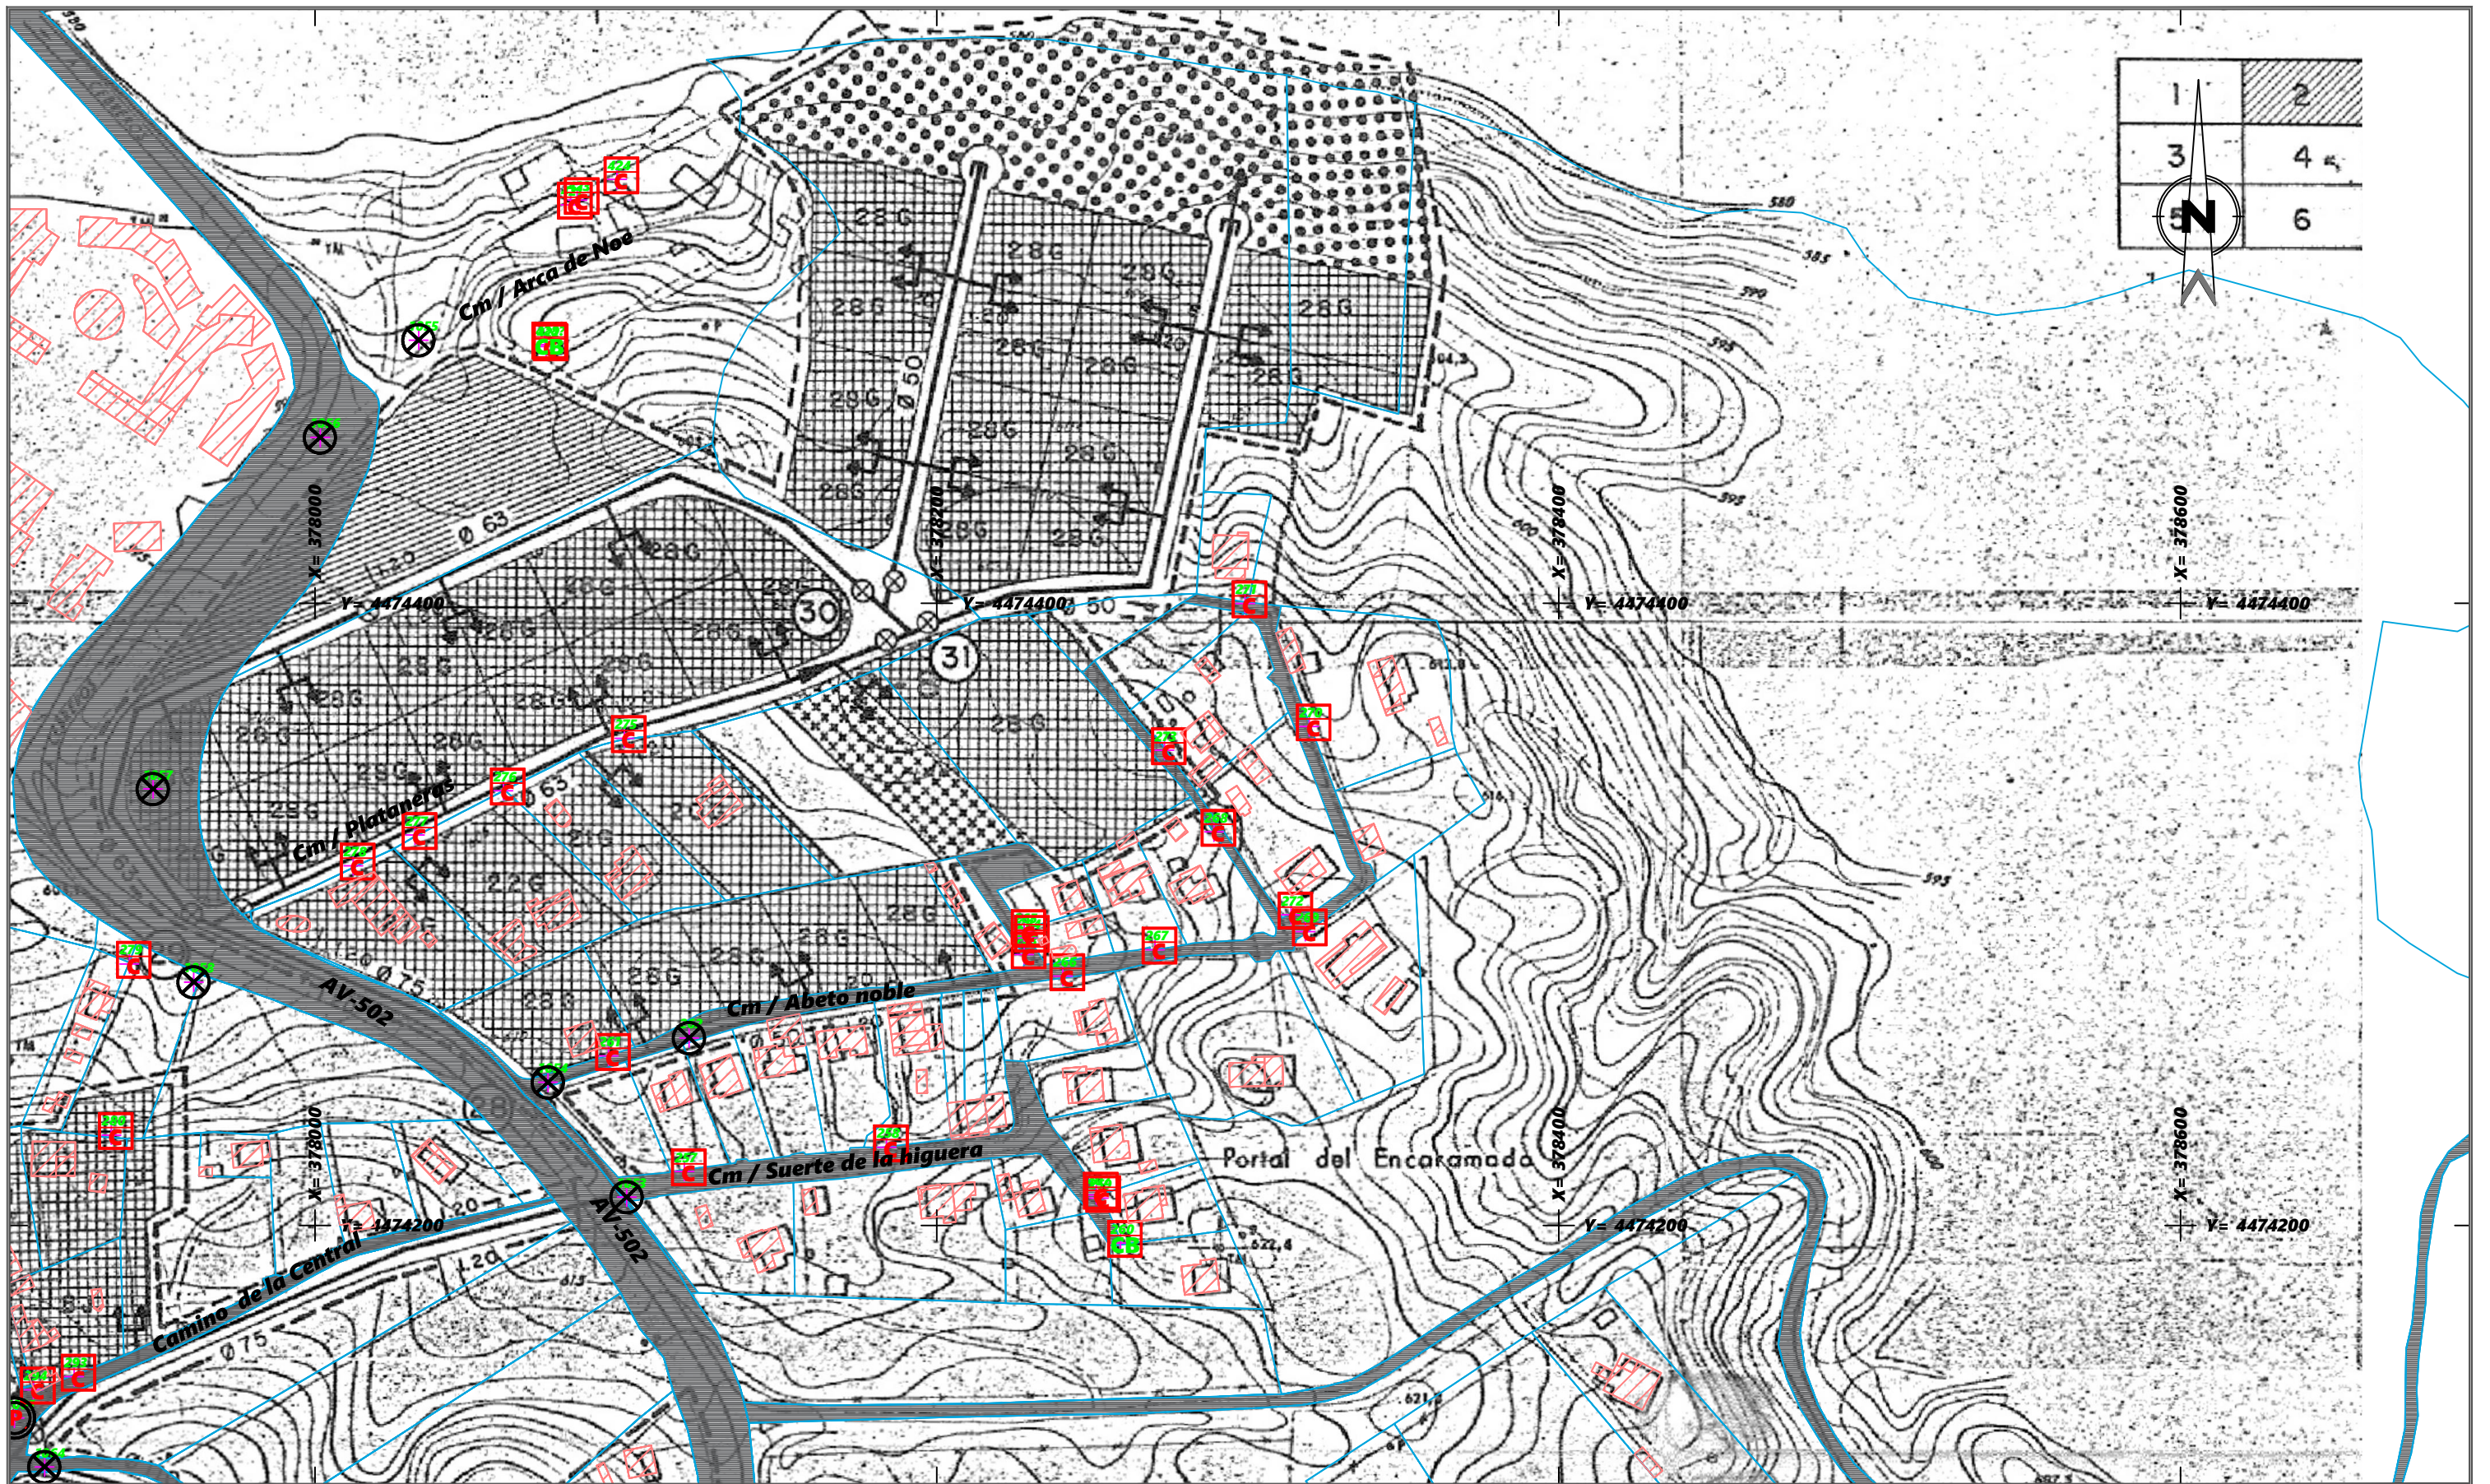


LEYENDA

- | | | | | | |
|--|--------------------------|--|-------------------|--|------------------------|
| | Curvas de nivel | | Reductora presión | | Contador |
| | Curvas de nivel maestras | | Ventosa | | Contador baja |
| | Parc. catastro | | Desague | | Contador general |
| | Construcciones | | Llave de corte | | Llave de corte general |

DISTRIBUCIÓN DE HOJAS

	1	2
3	4	5
6	7	8
9	10	11
	12	13

ESCALA 1/ 2000

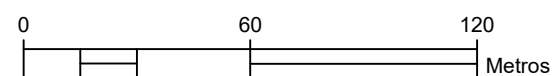

TÍTULO INVENTARIADO DE ELEMENTOS DE LA RED DE AGUA POTABLE DE LA URBANIZACIÓN VALDESANMARTÍN	
CLIENTE Comunidad de aguas de Valdesanmartín	FECHA Octubre 2018
SITUACIÓN El Tiemblo (Ávila)	
Formato / ESCALA A3 / 1:2000	PLANO 16. ELEMENTOS DE LA RED DE AGUA POTABLE SOBRE EL PROYECTO DE 1989 (HOJA 2)
SISTEMA Utm - ETRS 89	

**TOPSA
TOPOGRAFIA**

EL INGENIERO EN GEOMÁTICA Y TOPOGRAFÍA:

Fdo. JORGE FERNANDEZ SAEZ
Colegiado N° 5543