


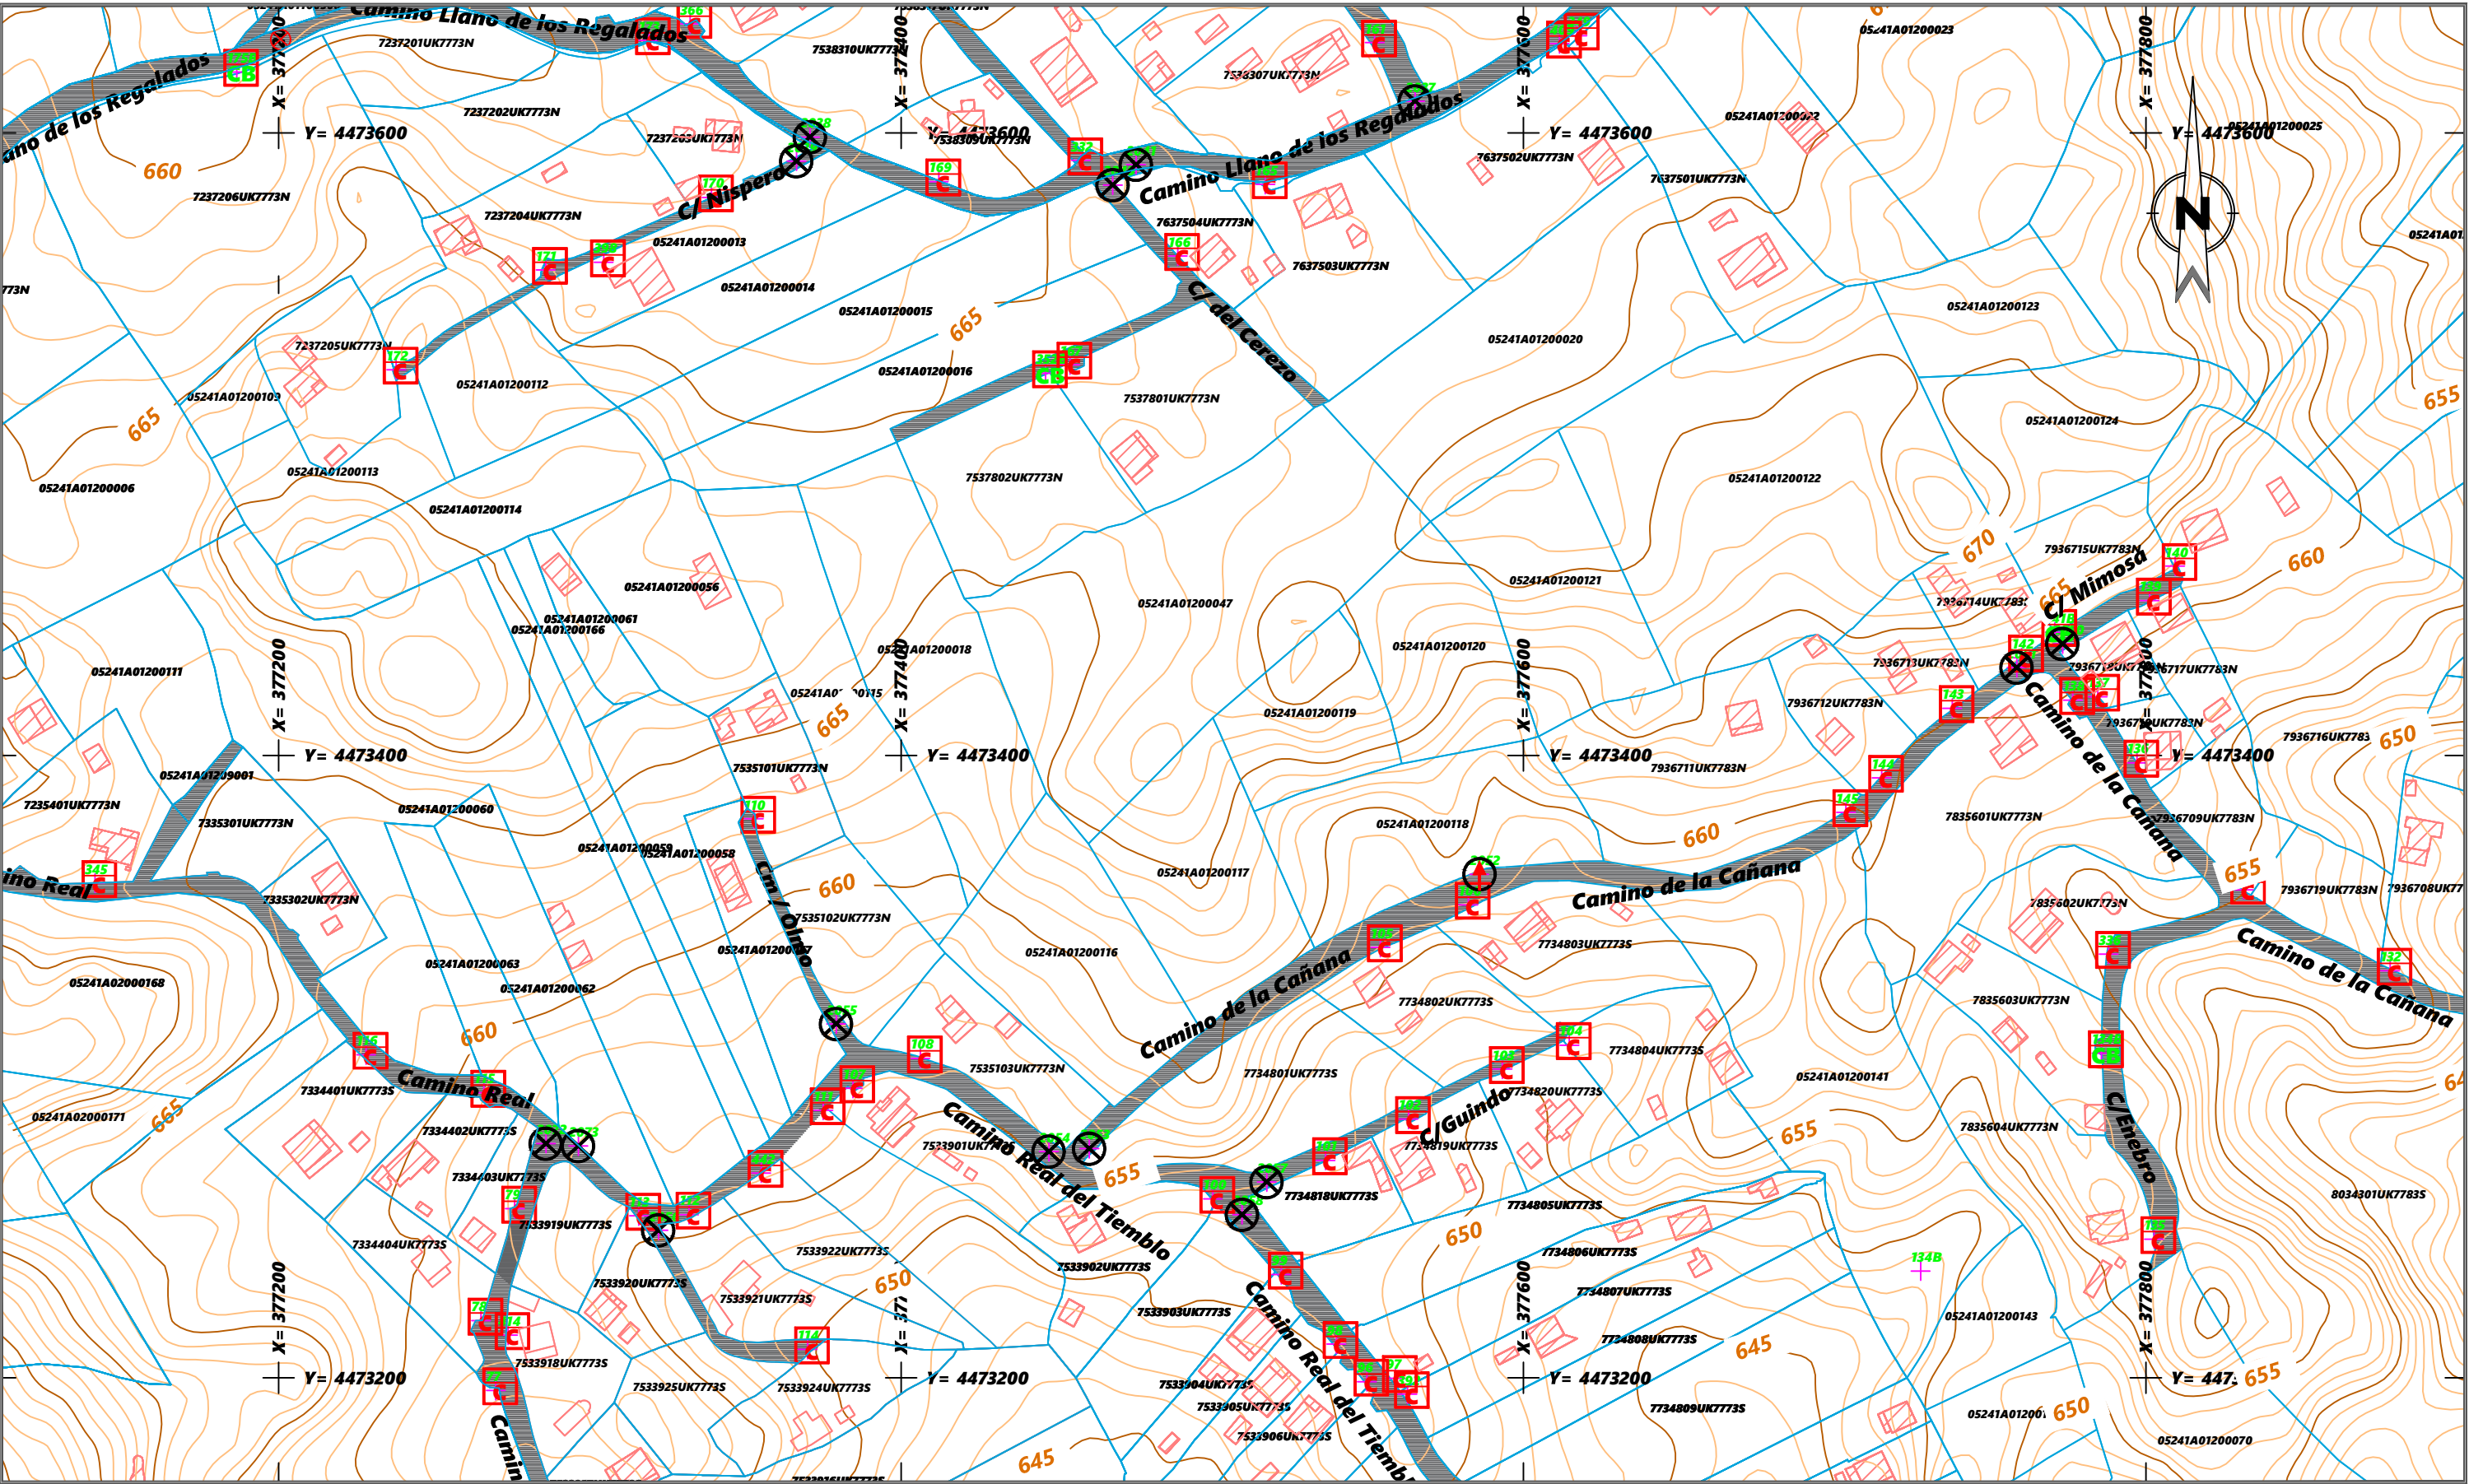


LEYENDA

- Curvas de nivel
- Curvas de nivel maestras
- Parc. catastro
- Construcciones
- Reductora presión
- Ventosa
- Desague
- Llave de corte
- Contador
- Contador baja
- Contador general
- Llave de corte general

DISTRIBUCIÓN DE HOJAS

|   |    |    |
|---|----|----|
|   | 1  | 2  |
| 3 | 4  | 5  |
| 6 | 7  | 8  |
| 9 | 10 | 11 |
|   | 12 | 13 |

ESCALA 1/ 2000

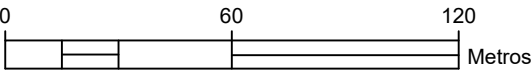

|   |                                                             |
|---|-------------------------------------------------------------|
| TÍTULO<br>INVENTARIADO DE ELEMENTOS DE LA RED DE AGUA POTABLE<br>DE LA URBANIZACIÓN VALDESANMARTÍN |                                                             |
| CLIENTE<br>Comunidad de aguas de Valdesanmartín                                                    | FECHA<br>Octubre 2018                                       |
| SITUACIÓN<br>El Tiemblo (Ávila)                                                                    |                                                             |
| Formato / ESCALA<br>A3 / 1:2000                                                                    | PLANO<br>8. ELEMENTOS DE LA RED DE AGUA POTABLE<br>(HOJA 7) |
| SISTEMA<br>Utm - ETRS 89                                                                           |                                                             |

EL INGENIERO EN GEOMÁTICA Y TOPOGRAFÍA:

Fdo. JORGE FERNANDEZ SAEZ  
Colegiado N° 5543