


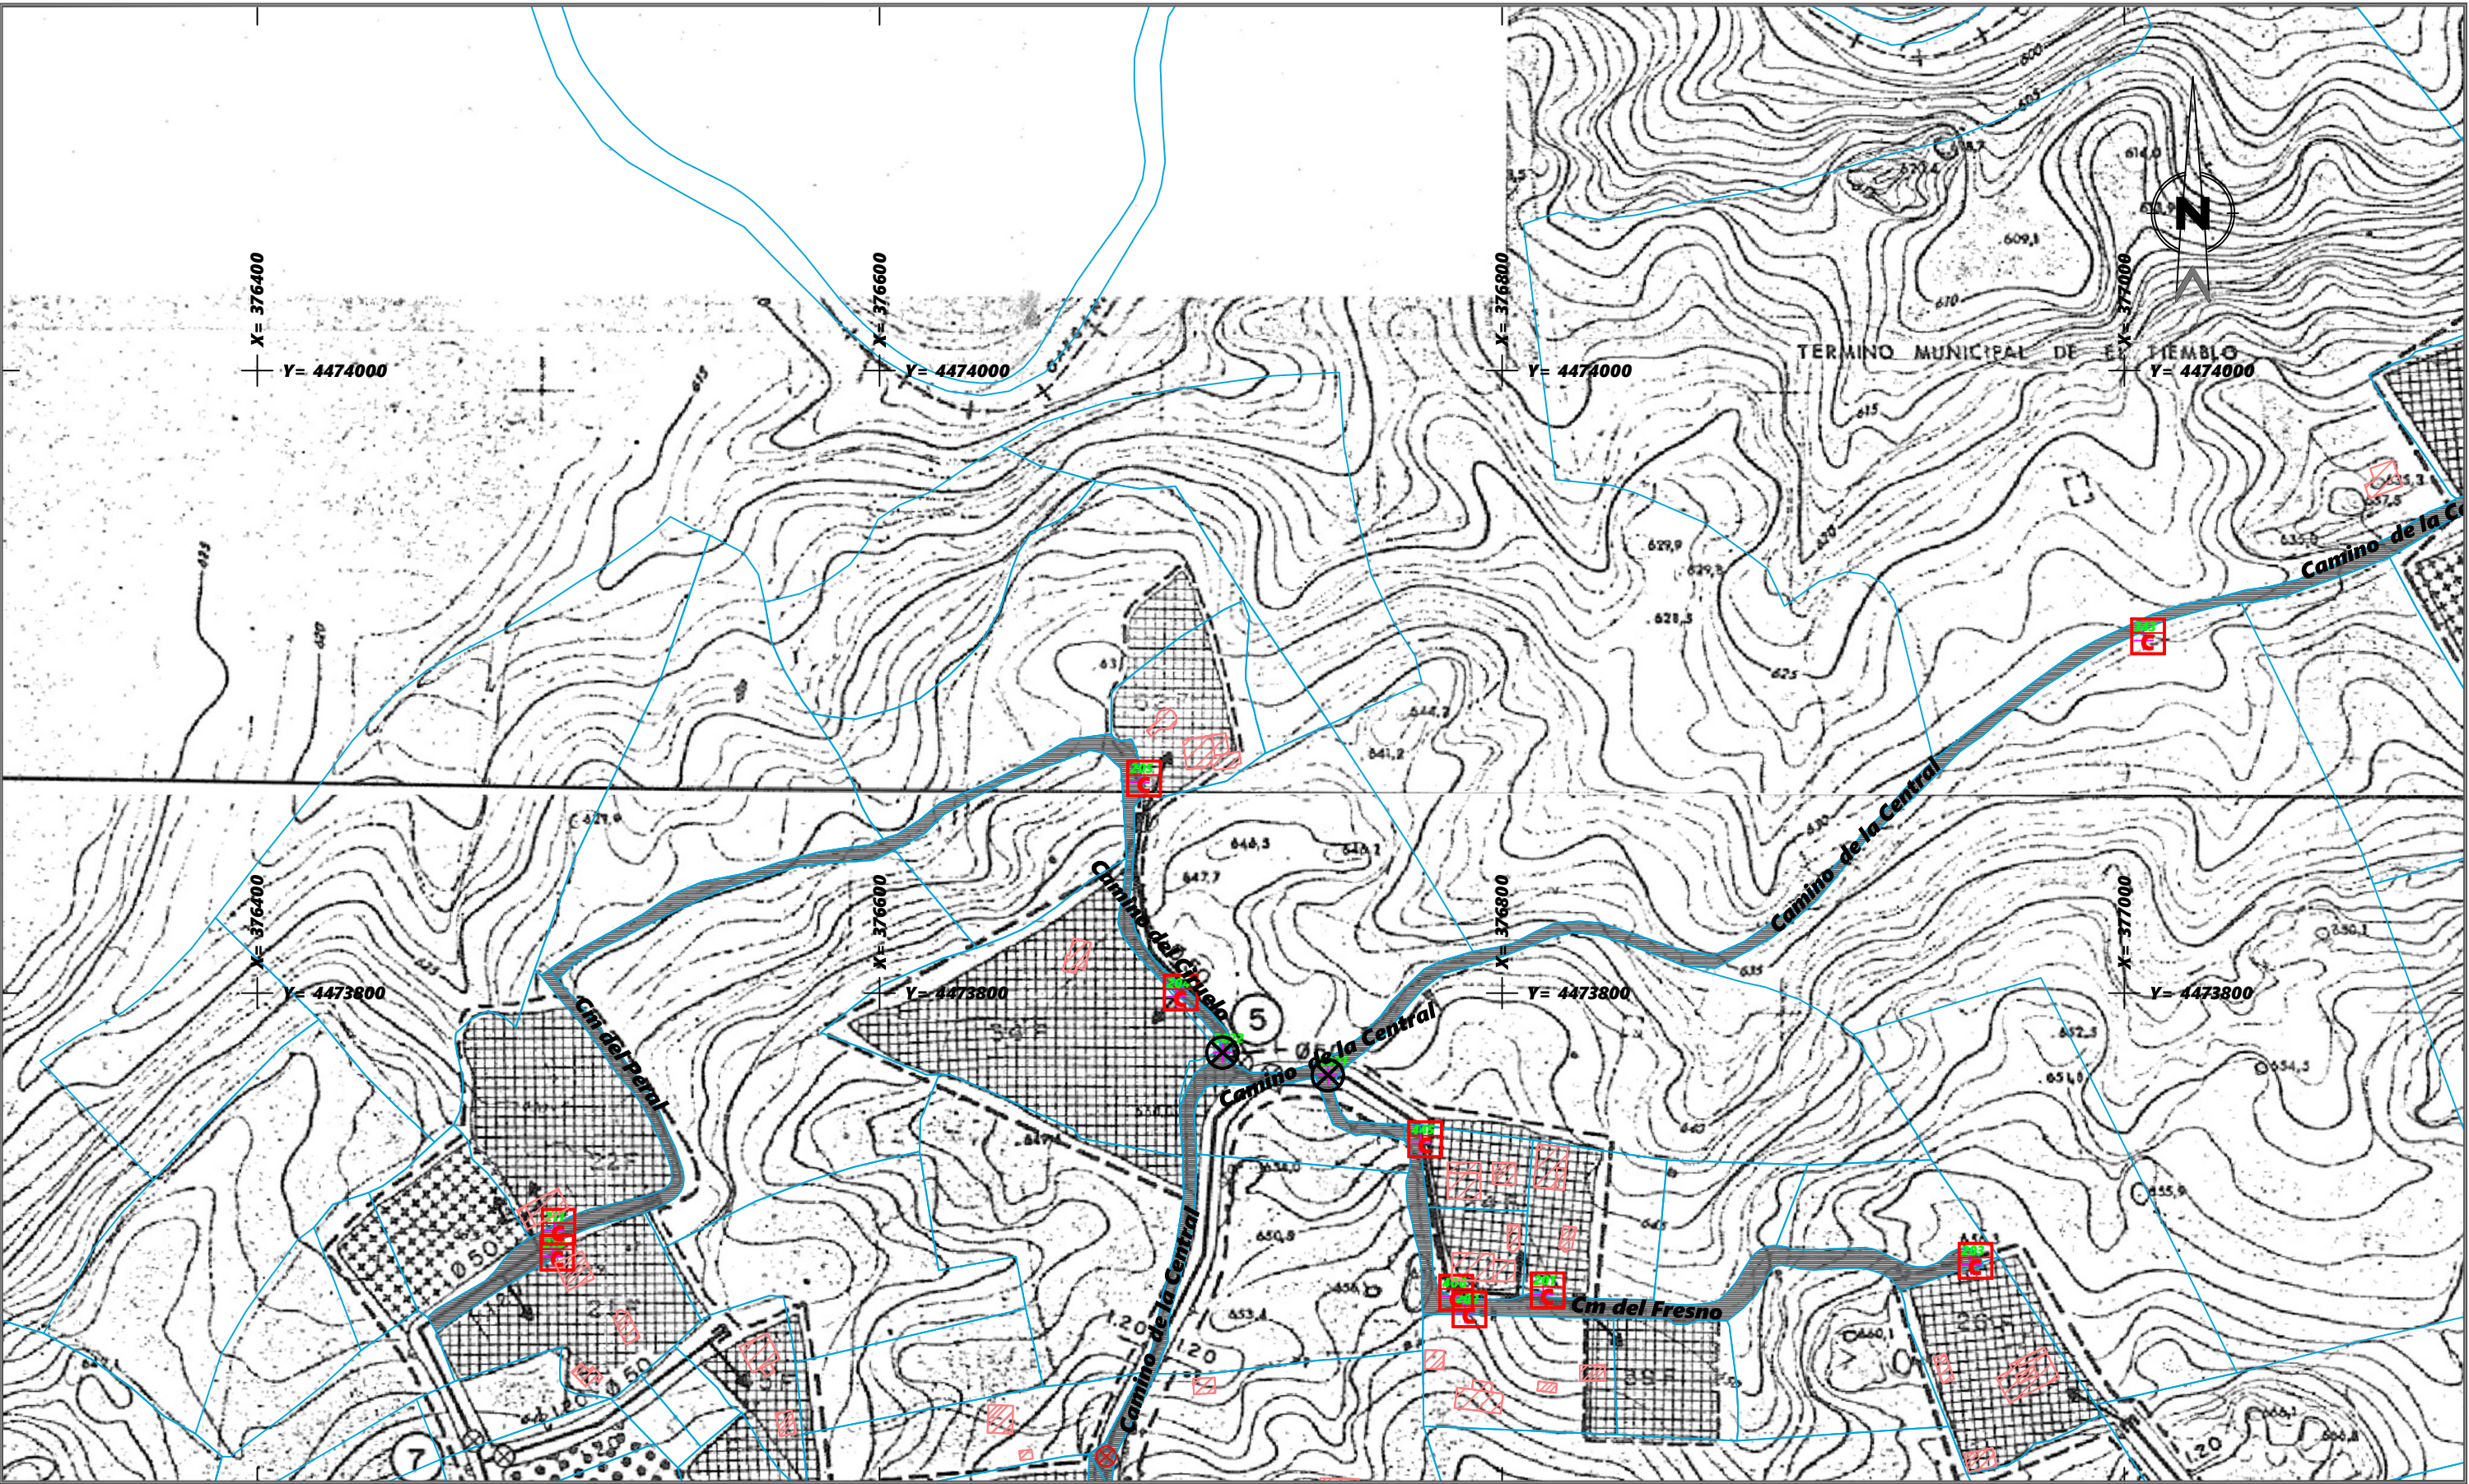


LEYENDA

-  Curvas de nivel
-  Curvas de nivel maestras
-  Parc. catastro
-  Construcciones
-  Reductora presión
-  Ventosa
-  Desague
-  Llave de corte
-  Contador
-  Contador baja
-  Contador general
-  Llave de corte general

DISTRIBUCIÓN DE HOJAS

	1	2
3	4	5
6	7	8
9	10	11
	12	13

ESCALA 1/ 2000

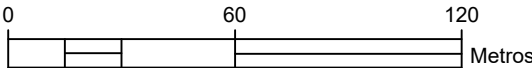

TÍTULO INVENTARIADO DE ELEMENTOS DE LA RED DE AGUA POTABLE DE LA URBANIZACIÓN VALDESANMARTÍN	
CLIENTE Comunidad de aguas de Valdesanmartín	FECHA Octubre 2018
SITUACIÓN El Tiemblo (Ávila)	
Formato / ESCALA A3 / 1:2000	PLANO 17. ELEMENTOS DE LA RED DE AGUA POTABLE SOBRE EL PROYECTO DE 1989 (HOJA 3)
SISTEMA Utm - ETRS 89	



EL INGENIERO EN GEOMÁTICA Y TOPOGRAFÍA:



Fdo. JORGE FERNANDEZ SAEZ
Colegiado Nº 5543