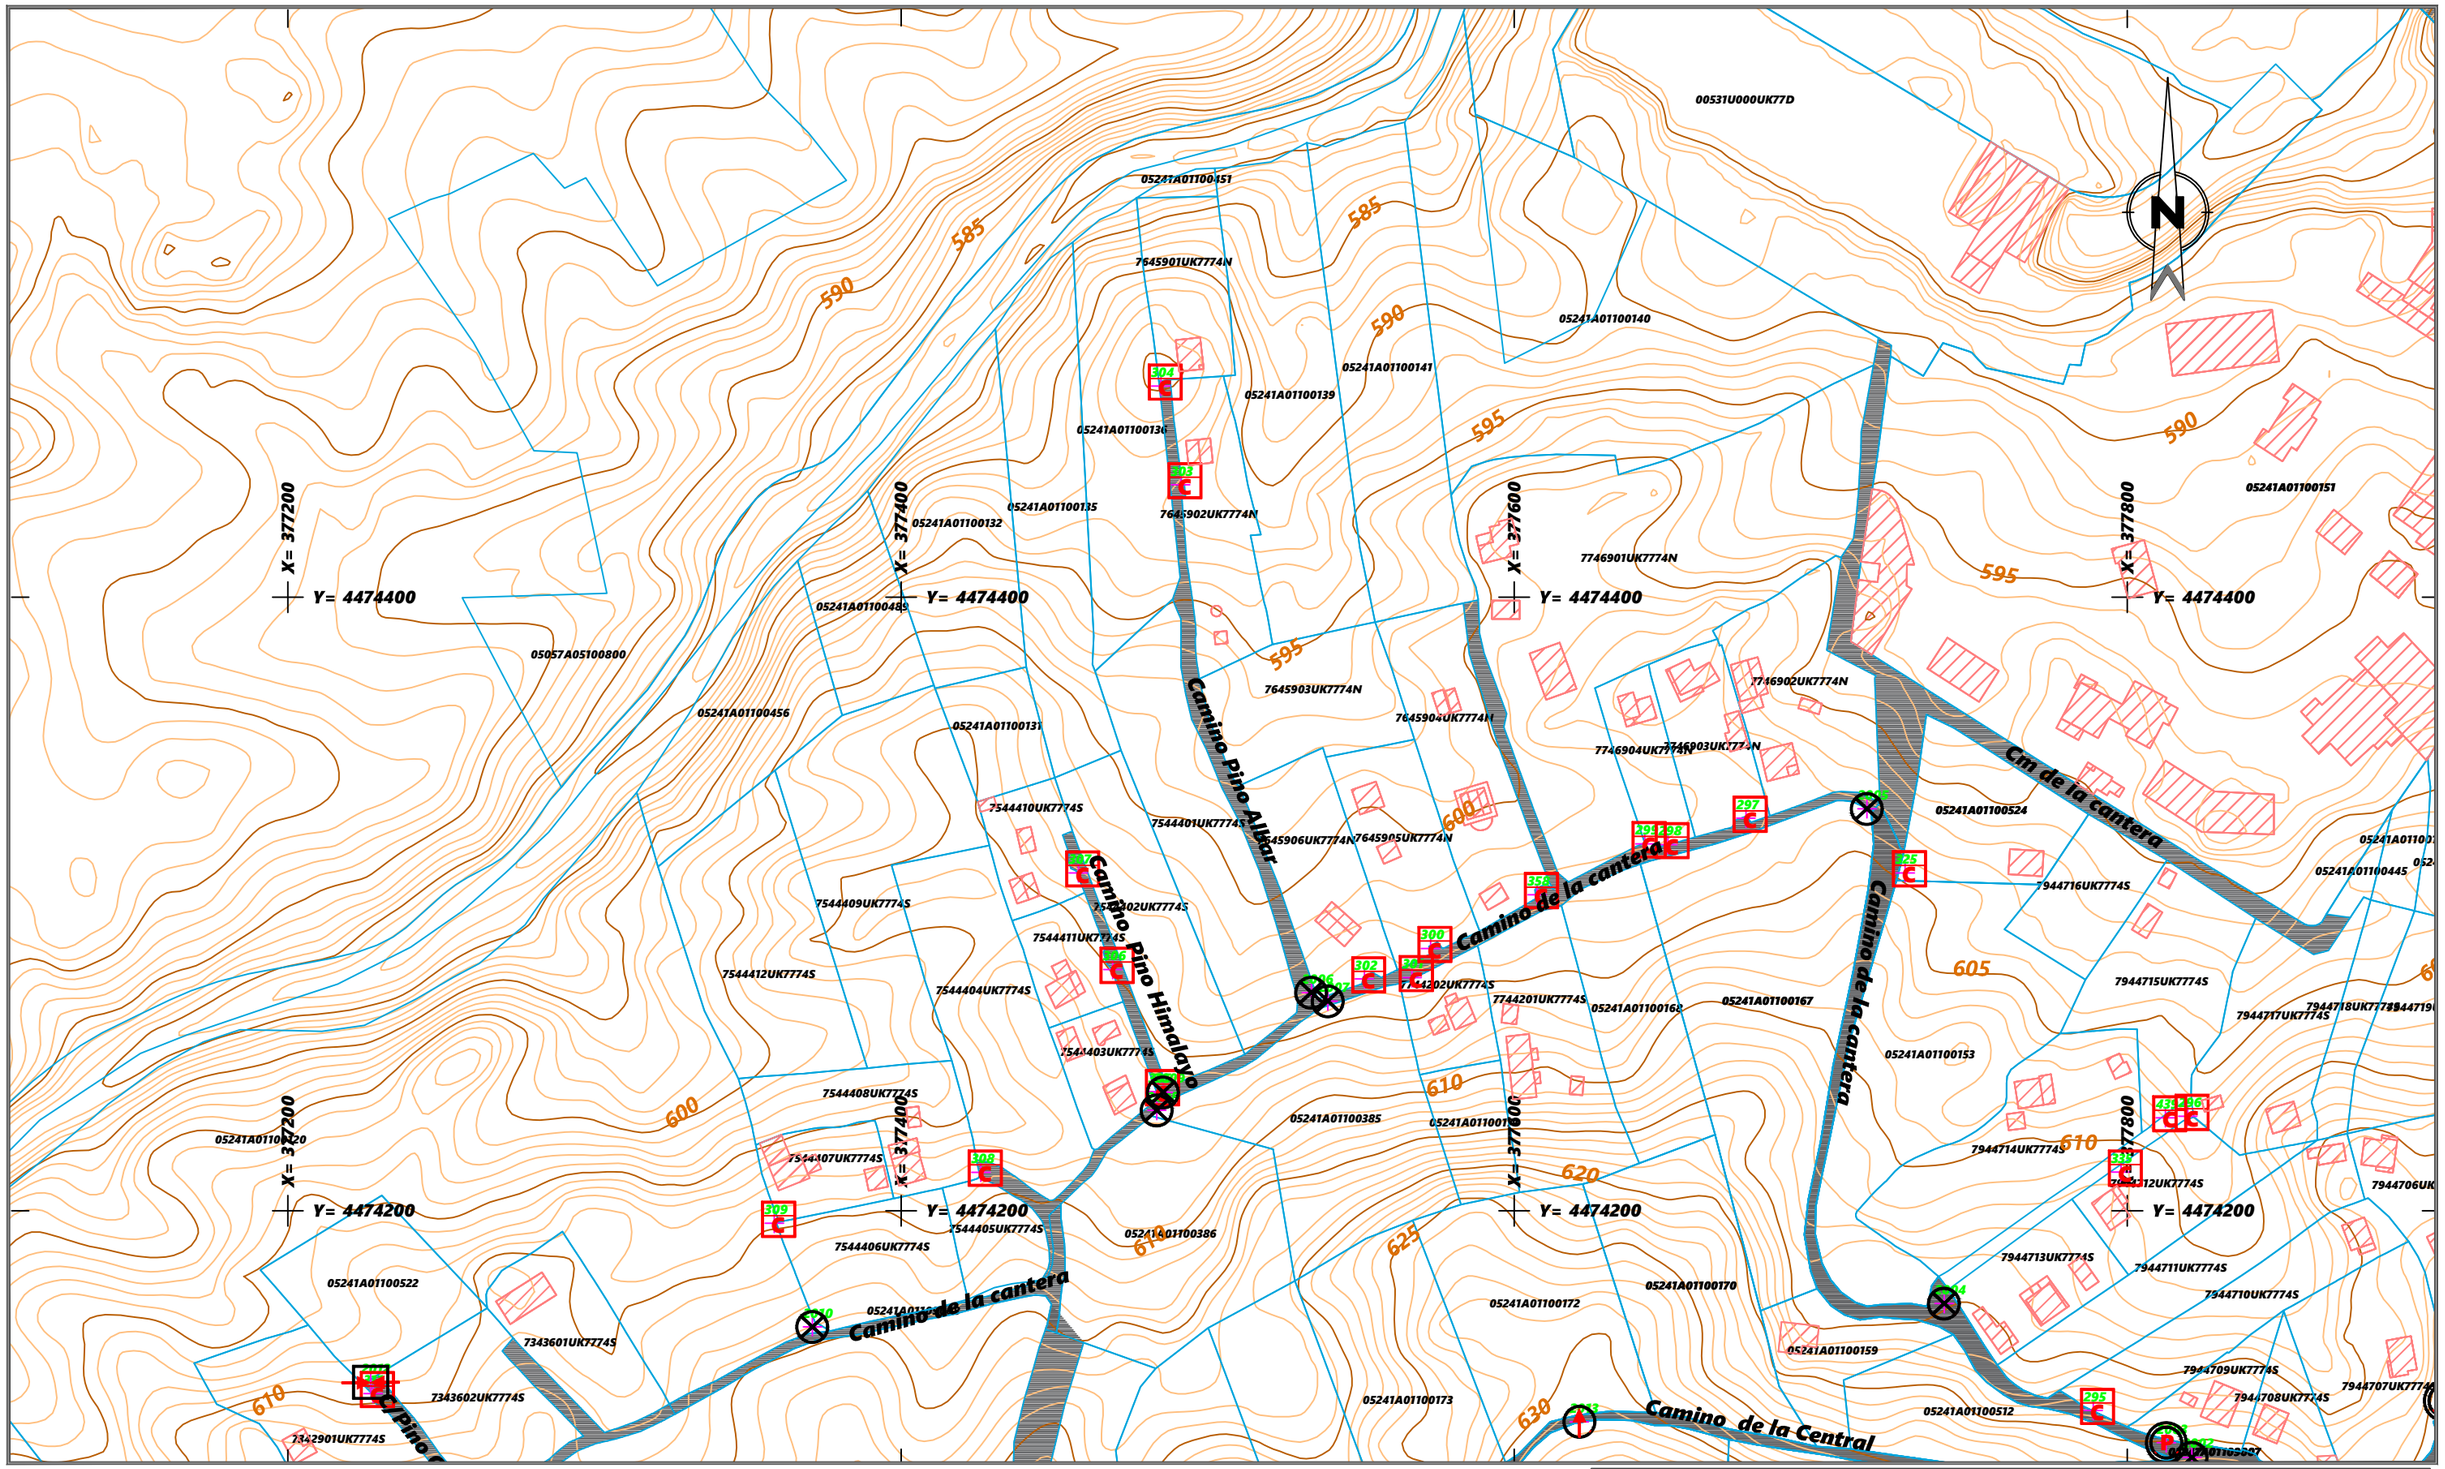

LEYENDA

- Curvas de nivel
- Curvas de nivel maestras
- Parc. catastro
- Construcciones
- Reductora presión
- Ventosa
- Desague
- Llave de corte
- Contador
- Contador baja
- Contador general
- Llave de corte general

DISTRIBUCIÓN DE HOJAS

	1	2
3	4	5
6	7	8
9	10	11
12	13	

ESCALA 1/ 2000

0 60 120 Metros

TÍTULO	INVENTARIADO DE ELEMENTOS DE LA RED DE AGUA POTABLE DE LA URBANIZACIÓN VALDESANMARTÍN
CLIENTE	Comunidad de aguas de Valdesanmartín
FECHA	Octubre 2018
SITUACIÓN	El Tiemblo (Ávila)
Formato / ESCALA	A3 / 1:2000
PLANO	2. ELEMENTOS DE LA RED DE AGUA POTABLE (HOJA 1)
SISTEMA	Utm - ETRS 89

TOPSA TOPOGRAFIA

EL INGENIERO EN GEOMATICA Y TOPOGRAFIA:

Fdo. JORGE FERNANDEZ SAEZ
Colegiado Nº 5543