


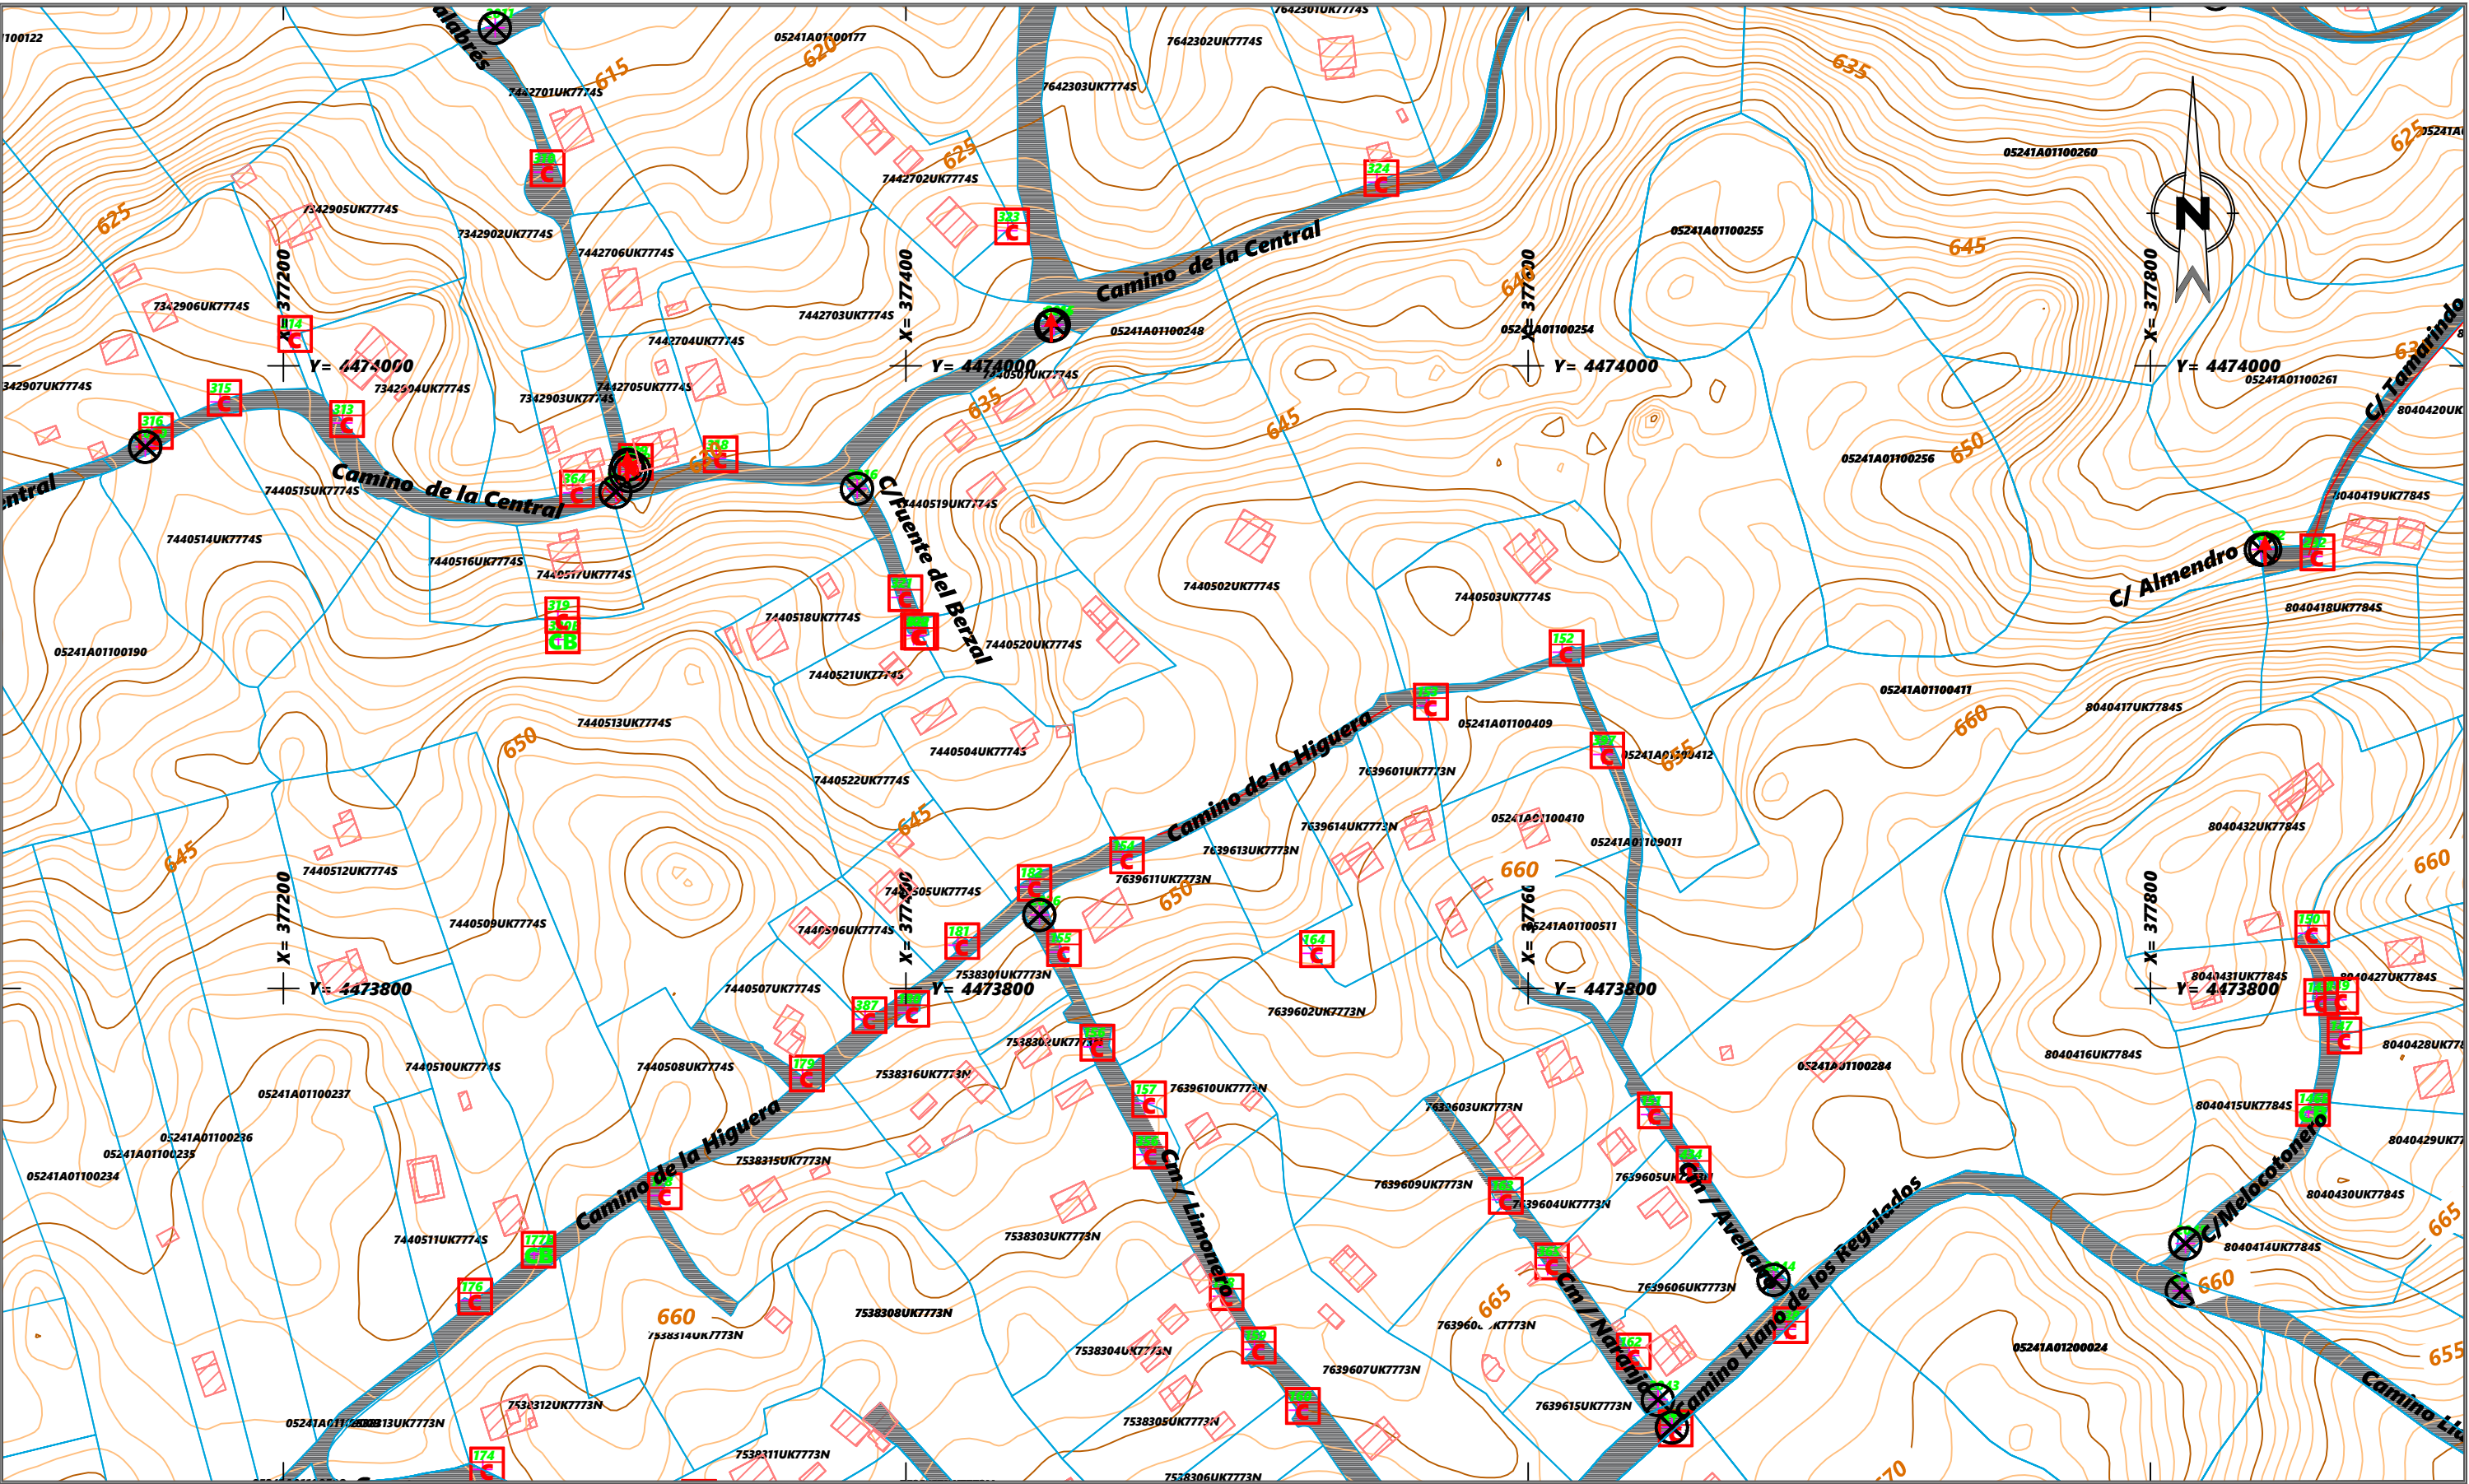

LEYENDA

- 

Curvas de nivel
- 

Curvas de nivel maestras
- 

Parc. catastro
- 

Construcciones
- 

Reductora presión
- 

Ventosa
- 

Desague
- 

Llave de corte
- 

Contador
- 

Contador baja
- 


Contador general
- 

Llave de corte general

DISTRIBUCIÓN DE HOJAS

	1	2
3	4	5
6	7	8
9	10	11
	12	13

ESCALA 1/ 2000

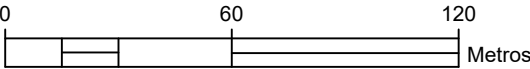

TÍTULO INVENTARIADO DE ELEMENTOS DE LA RED DE AGUA POTABLE DE LA URBANIZACIÓN VALDESANMARTÍN	
CLIENTE Comunidad de aguas de Valdesanmartín	FECHA Octubre 2018
SITUACIÓN El Tiemblo (Ávila)	
Formato / ESCALA A3 / 1:2000	PLANO 5. ELEMENTOS DE LA RED DE AGUA POTABLE (HOJA 4)
SISTEMA Utm - ETRS 89	



EL INGENIERO EN GEOMÁTICA Y TOPOGRAFÍA:



Fdo. JORGE FERNANDEZ SAEZ
Colegiado N° 5543