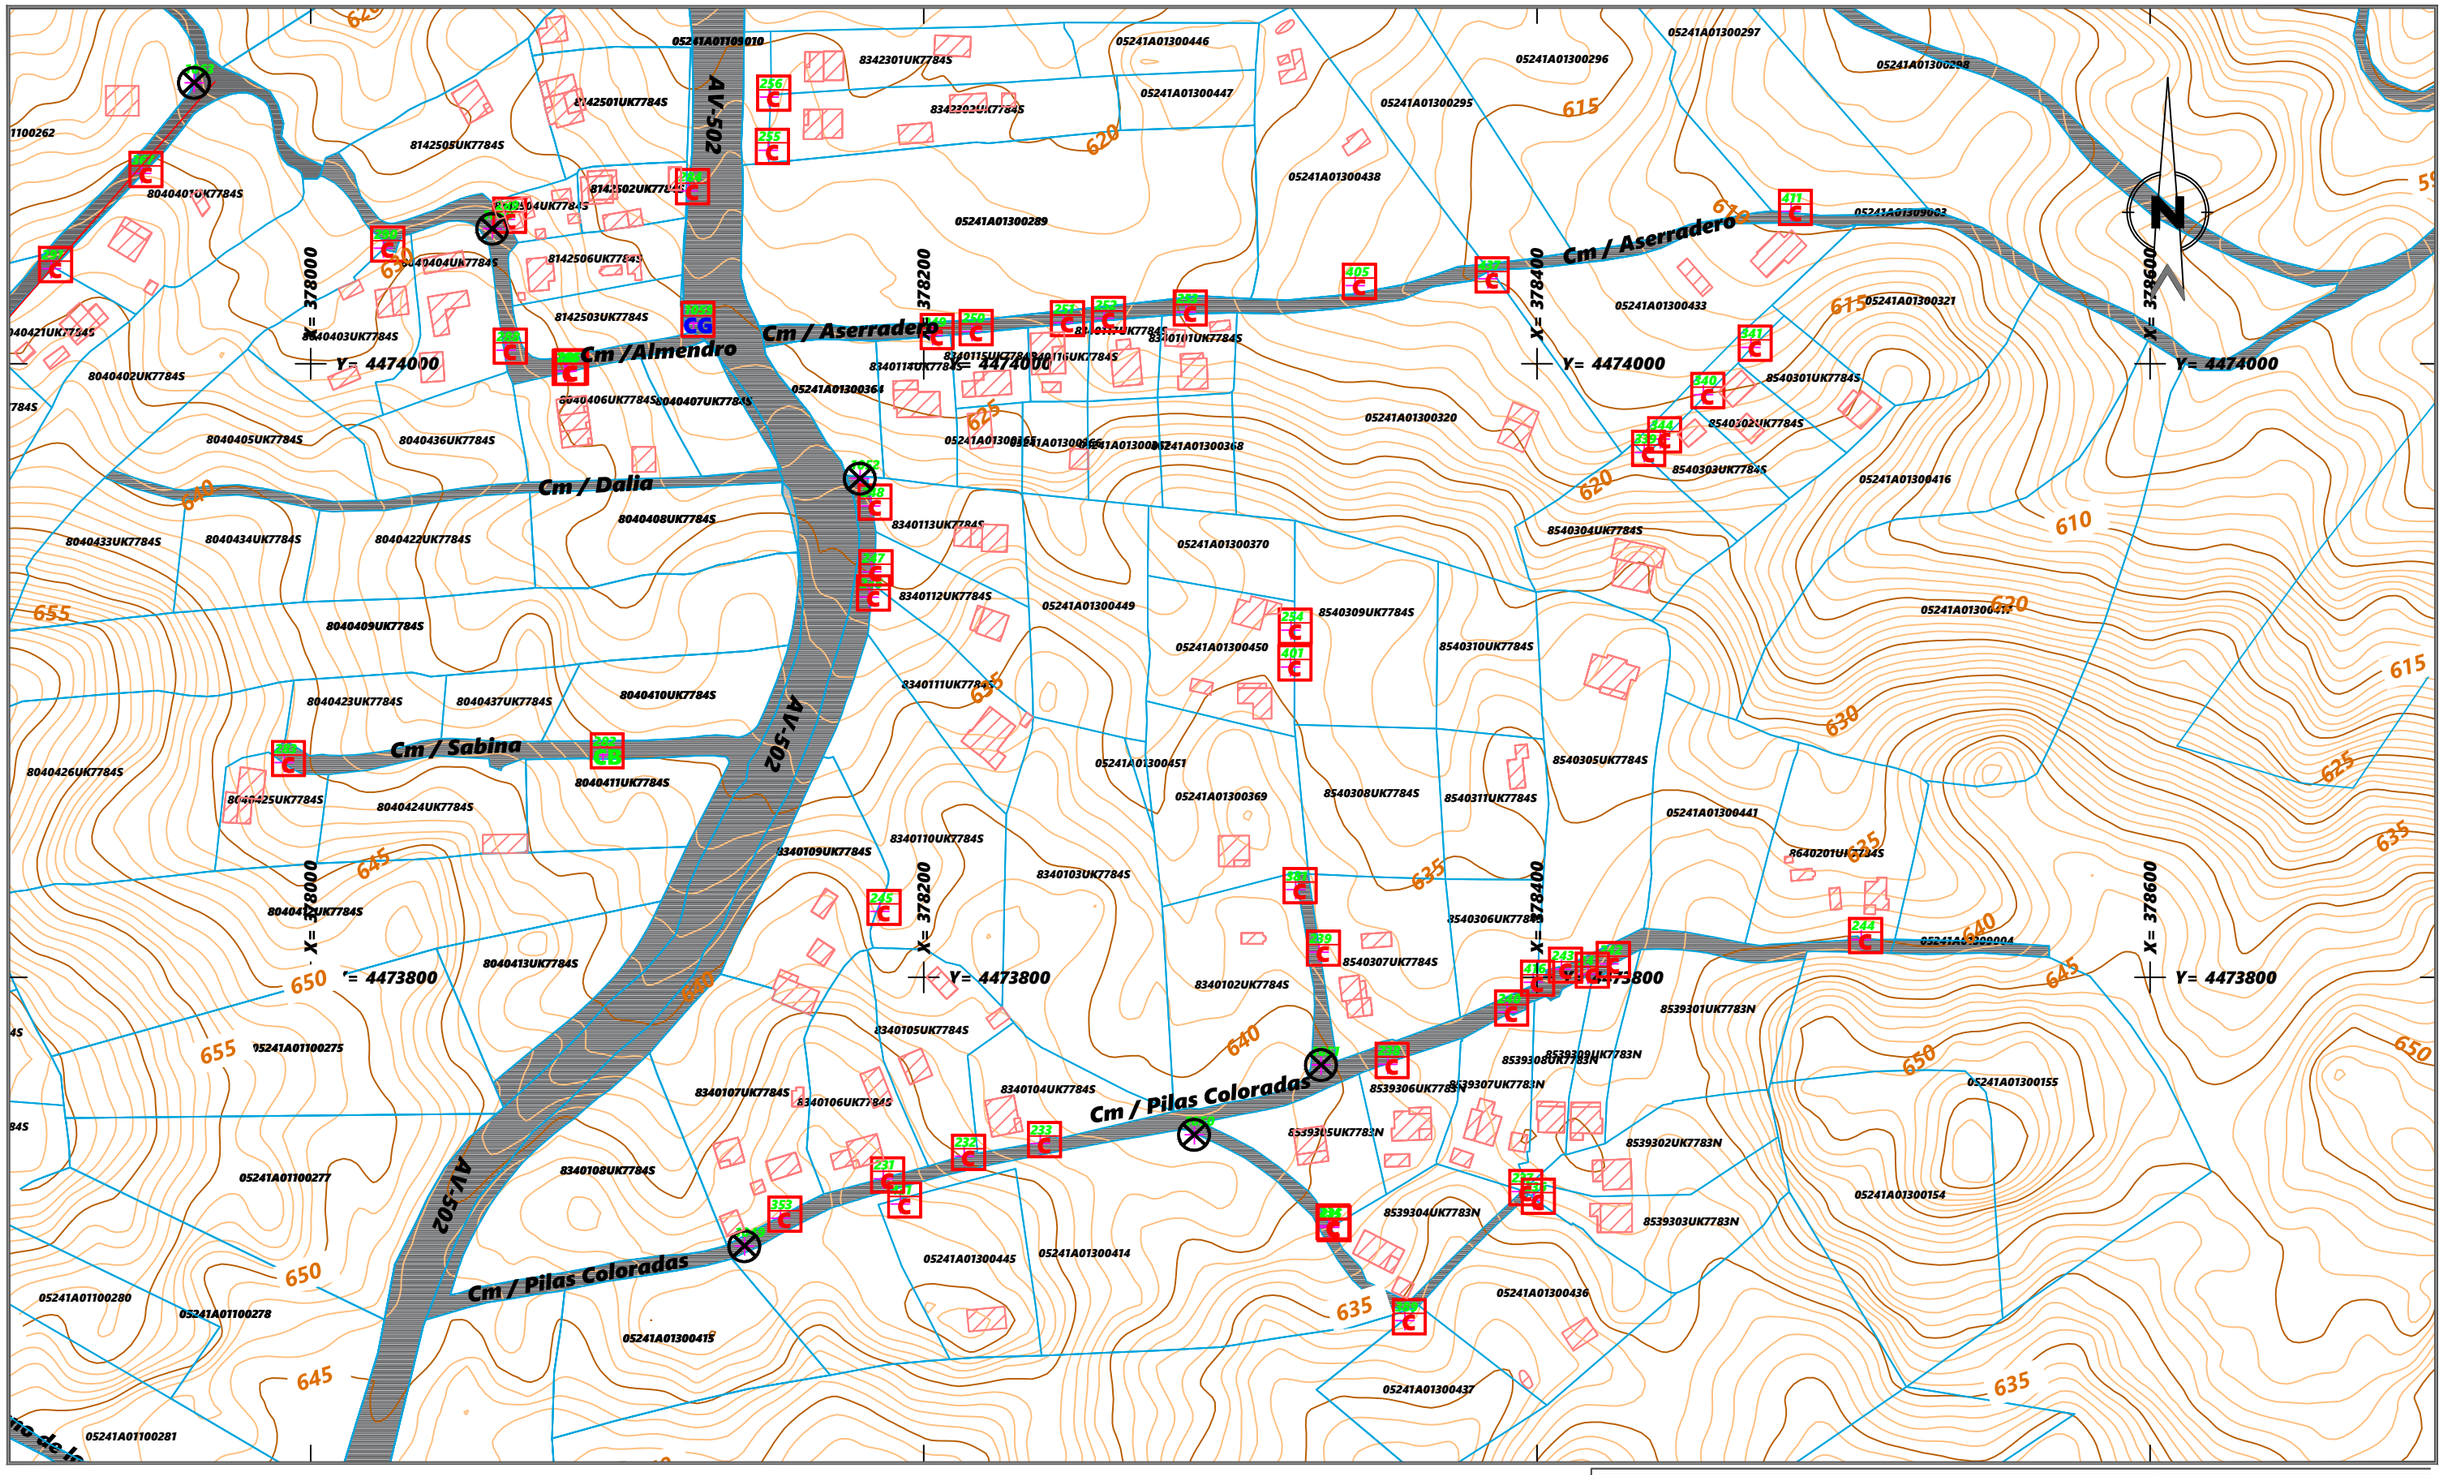


**LEYENDA**

- Curvas de nivel
- Curvas de nivel maestras
- Parc. catastro
- Construcciones
- Reductora presión
- Ventosa
- Desague
- Llave de corte
- Contador
- Contador baja
- Contador general
- Llave de corte general

**DISTRIBUCIÓN DE HOJAS**

| | | |
|---|---|---|
| | 1 | 2 |
| 3 | 4 | 5 |
| 6 | 7 | 8 |
| 9 | 10 | 11 |
| 12 | 13 | |

ESCALA 1/ 2000

0 60 120 Metros

| | |
|---|---|
| TÍTULO | INVENTARIADO DE ELEMENTOS DE LA RED DE AGUA POTABLE DE LA URBANIZACIÓN VALDESANMARTÍN |
| CLIENTE | Comunidad de aguas de Valdesanmartín |
| FECHA | Octubre 2018 |
| SITUACIÓN | El Tiemblo (Ávila) |
| Formato / ESCALA | A3 / 1:2000 |
| SISTEMA | Utm - ETRS 89 |
| PLANO | 6. ELEMENTOS DE LA RED DE AGUA POTABLE (HOJA 5) |

TOPSA TOPOGRAFIA

EL INGENIERO EN GEOMATICA Y TOPOGRAFIA:

Fdo. JORGE FERNANDEZ SAEZ
Colegiado Nº 5543